

**Agenzia delle Entrate
CATASTO FABBRICATI
Ufficio Provinciale di
Cagliari**

Dichiarazione protocollo n. CA0048949 del 03/06/2021

Comune di Narcao

Via Nazionale (rio Murtas)

civ. 27

Identificativi Catastali:

Sezione: C

Foglio: 12

Particella: 563

Subalterno: 1

Compilata da:

Uccheddu Riccardo

Iscritto all'albo:

Periti Edili

Prov. Cagliari

N. 2959

Planimetria


Scheda n. 1

Scala 1:200


PIANO TERRA
H=3.05M

C.T. Mapp.182

C.T. Mapp.561

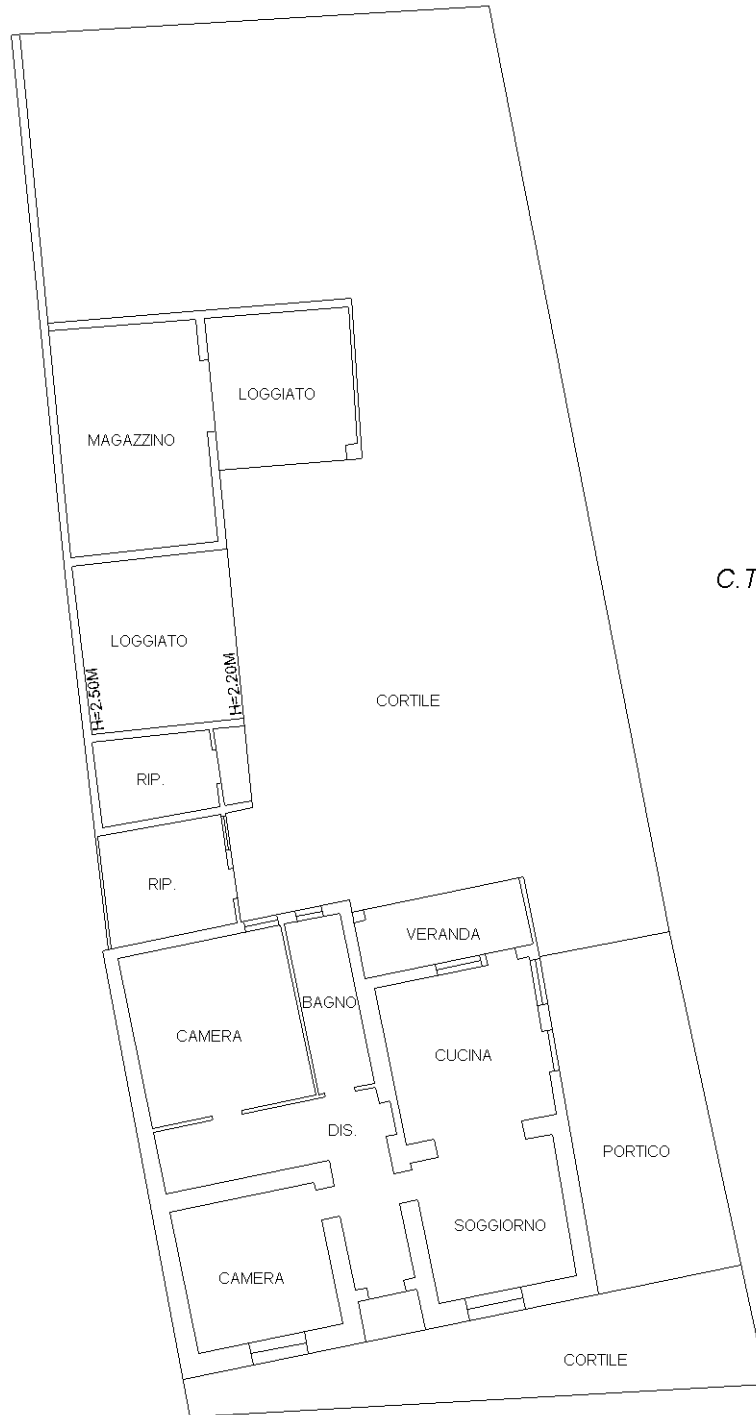

Via Nazionale

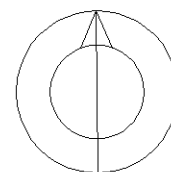

ORIENTAMENTO

Ultima planimetria in atti